


Souřadnice k vytyčení skříně:

celkem 4 body k vytyčení	X	Y
1.	1052121.07	820373.73
2.	1052121.14	820373.42
3.	1052121.35	820373.47
4.	1052121.29	820373.78

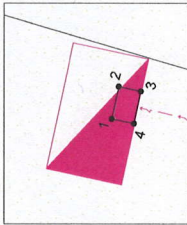

Technické řešení:

Stavba řeší připojení nového odběru (HJ 3x25A) na pozemku ppč. 1876, k.ú. Rybnice u Kaznějova. Z volného vývodu rozvaděče NN síťovací transformální stanice Rybnice-BYTOVKY (PS_0856) bude proveden vývod kabelem AYKY-J 4x70, který bude ukončen v nové přípojkové skříně SS100, umístěné v pláti mimo ochranné pásmo katodové ochrany u hranice s pozemkem p.č. 1875.

Kabelové vedení bude uloženo v místní komunikaci v minimální hloubce 1 m v kabelové chrániče Konuflex Ø110. V zeleném pásmu mimo místní komunikaci bude kabelové vedení NN uloženo v minimální hloubce 0,7 m.

Délka nové kabelové trasy NN AYKY-J 4x70 je cca 72 m.
Číslo evidenčního celku NN: (NN 507503-0001)

Poznámky:

Napětová hladina NN: 3 x 400/230 V, 50 Hz, TN-C. Ochrana před úrazem elektrickým proudem automatickým odpojením od zdroje dle ČSN 33 2000-4-41 (v aktuál. znění) a PNE 33 0000-1 (v aktuál. znění).




Ochranné pásmo:

Ochranné pásmo podzemního vedení elektrizační soustavy do 110 kV (dle Energetického zákona 458/2000 Sb. č. 314/2009, §46 Ochranná pásma), tzn. 1 m po obou stranách krajního kabelu.

Bude respektována min. vzdálenost od ostatních objektů a zařízení infrastruktury dle ČSN 73 6005.

Základní síť podzemní a nadzemní infrastruktury je pouze orientační, přesné určení polohy nového vedení NN bude provedeno při realizaci po vytyčení stávajících sítí.

Před započítáním vlastních montážních (výkopových) prací je nutné dořídit podmínky stanovišek jednotlivých správců stávajících podzemních zařízení, tj. znovu ověřit existenci stávajícího podzemního zařízení.

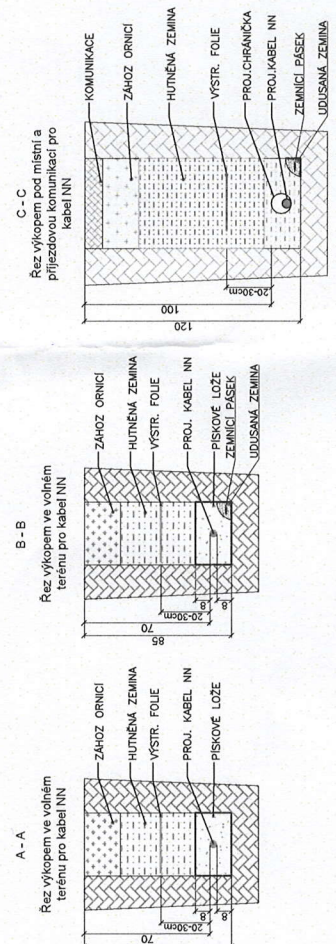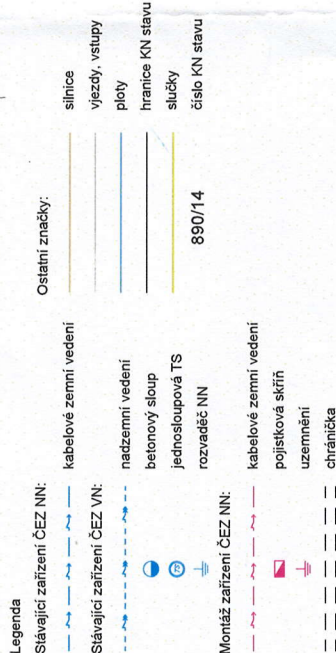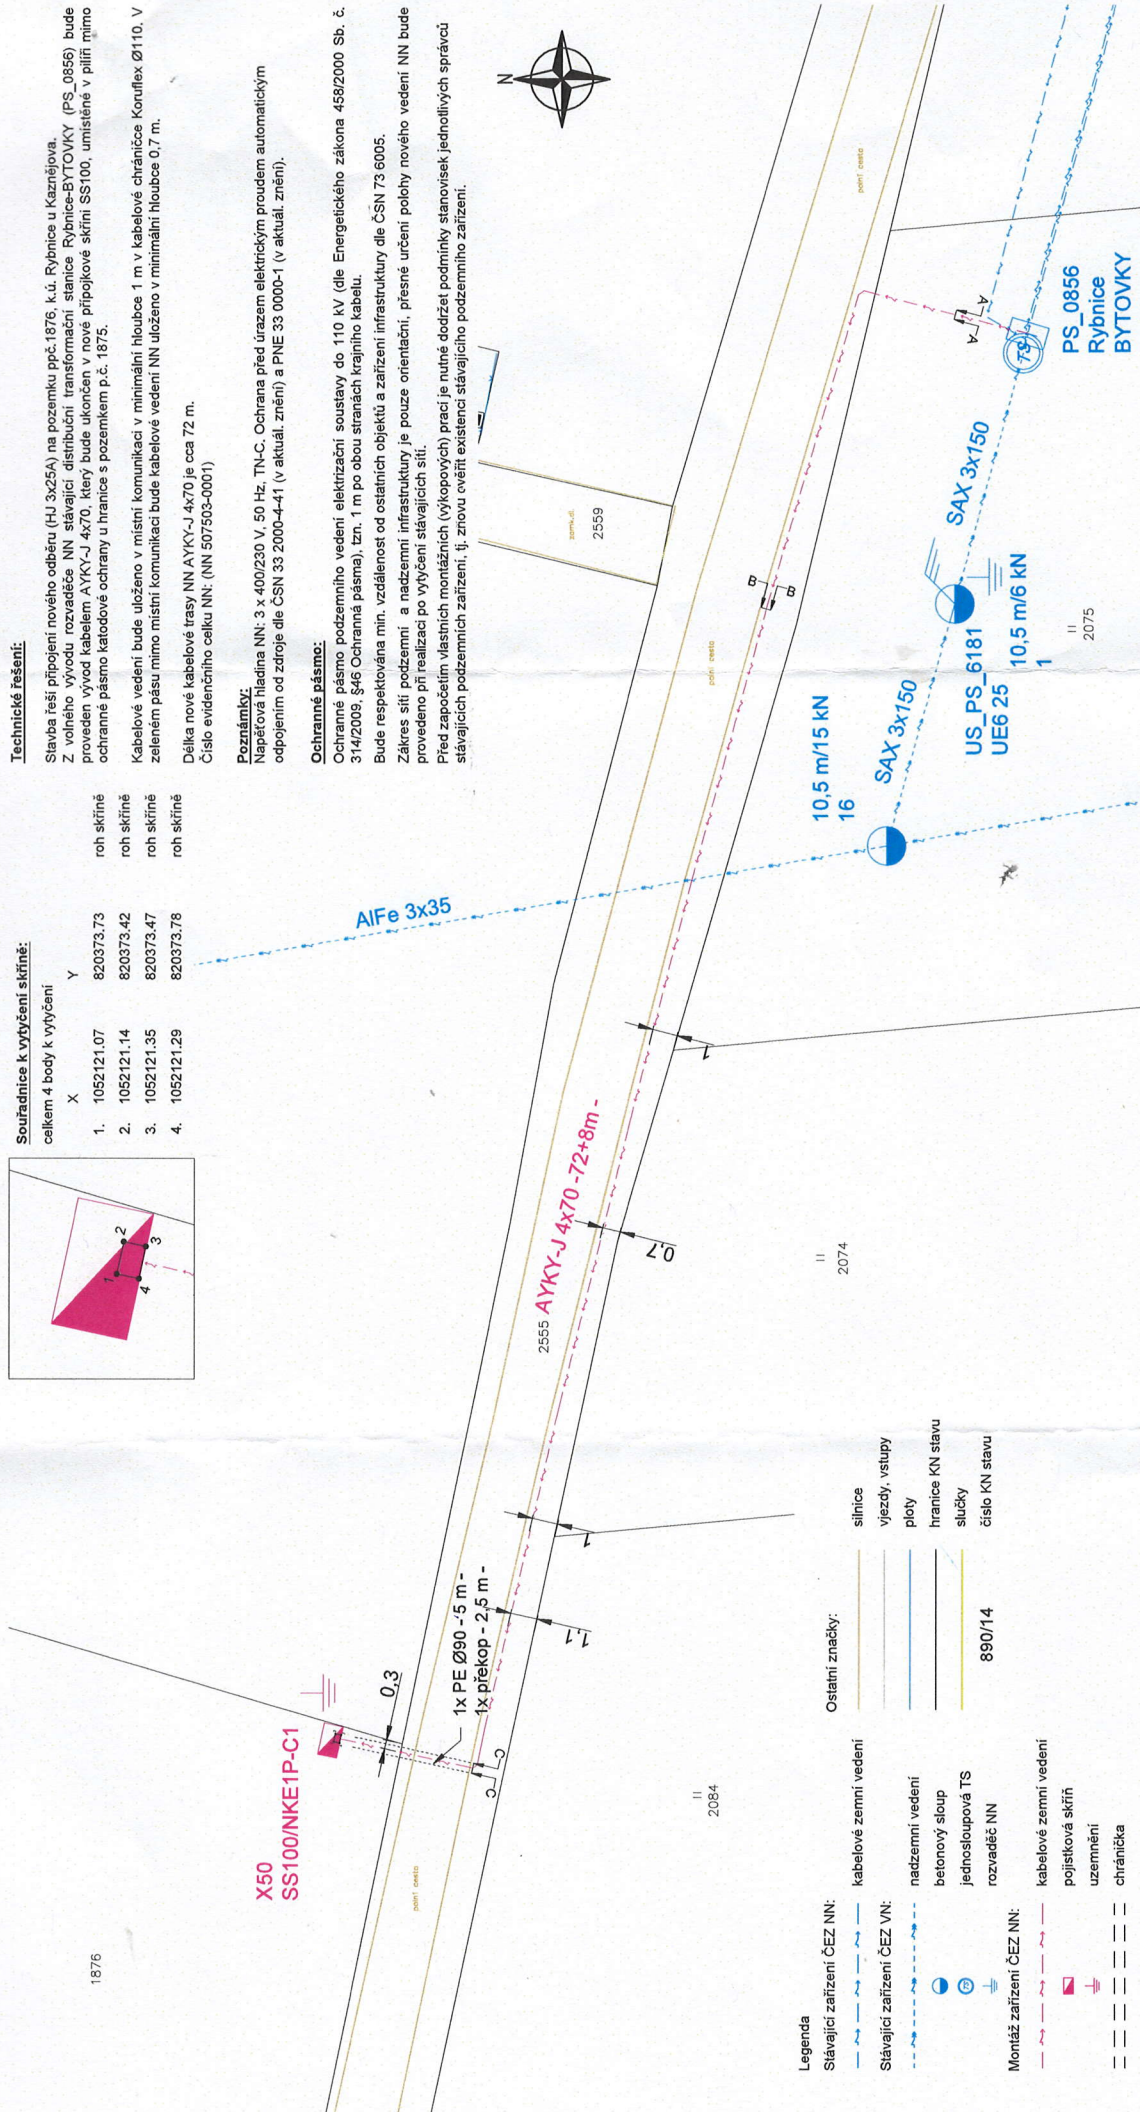

Vypracoval: Ing. Karel Křížek	Místo: Rybnice, PS, ppč. 1876, k.ú. NN IV-12-0018100	Číslo výřezu: D.2.1
Projektoval: Ing. Karel Křížek	Investor: ČEZ Distribuce, a.s. Teplická 87/48 405 02 Děčín IV	Číslo zářezky: 506021853101
Schválil: Ing. Karel Křížek	Název dokumentace: Situční výkres montáže k.ú. Rybnice u Kaznějova	Stupeň PD: DPS
OMEXOM		Datum: 11 / 2021
OMEXOM GA Energo s.r.o. Na Štítné 1929/8 CZ - 323 00 Píseň - Bolevec tel. +420 373 303 111		Formát: 1 x A3
		Měřítko: 1 : 200
		Archivní číslo: GA-506021853101-D.2.1